



Groenzone
Bestemmingsplan

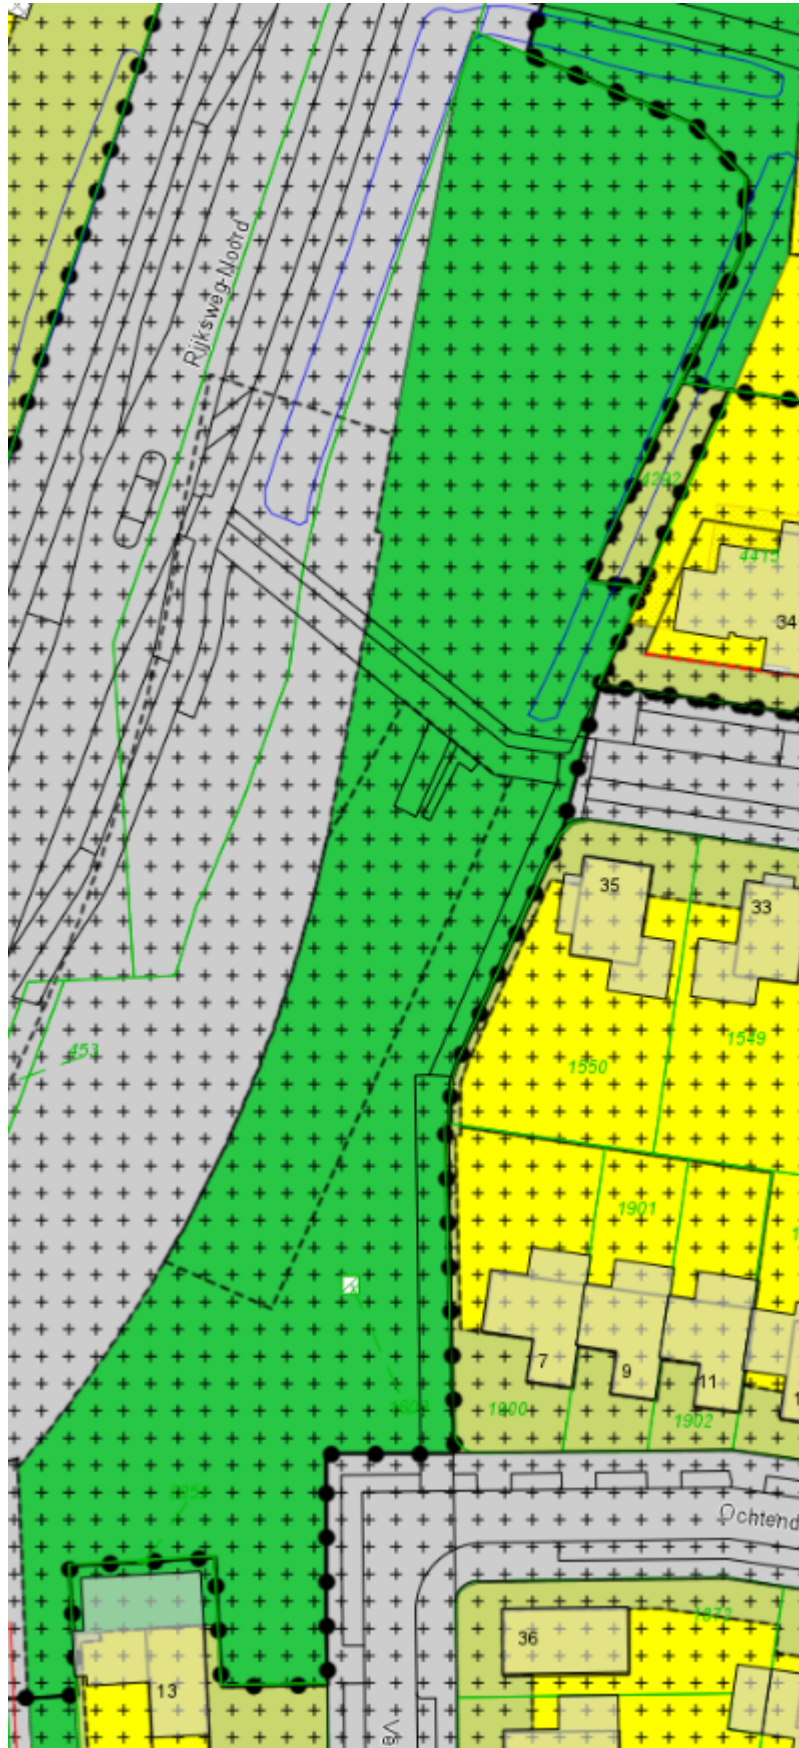

Schets incl. onderdoorgang, geluidswal, watergangen, etc

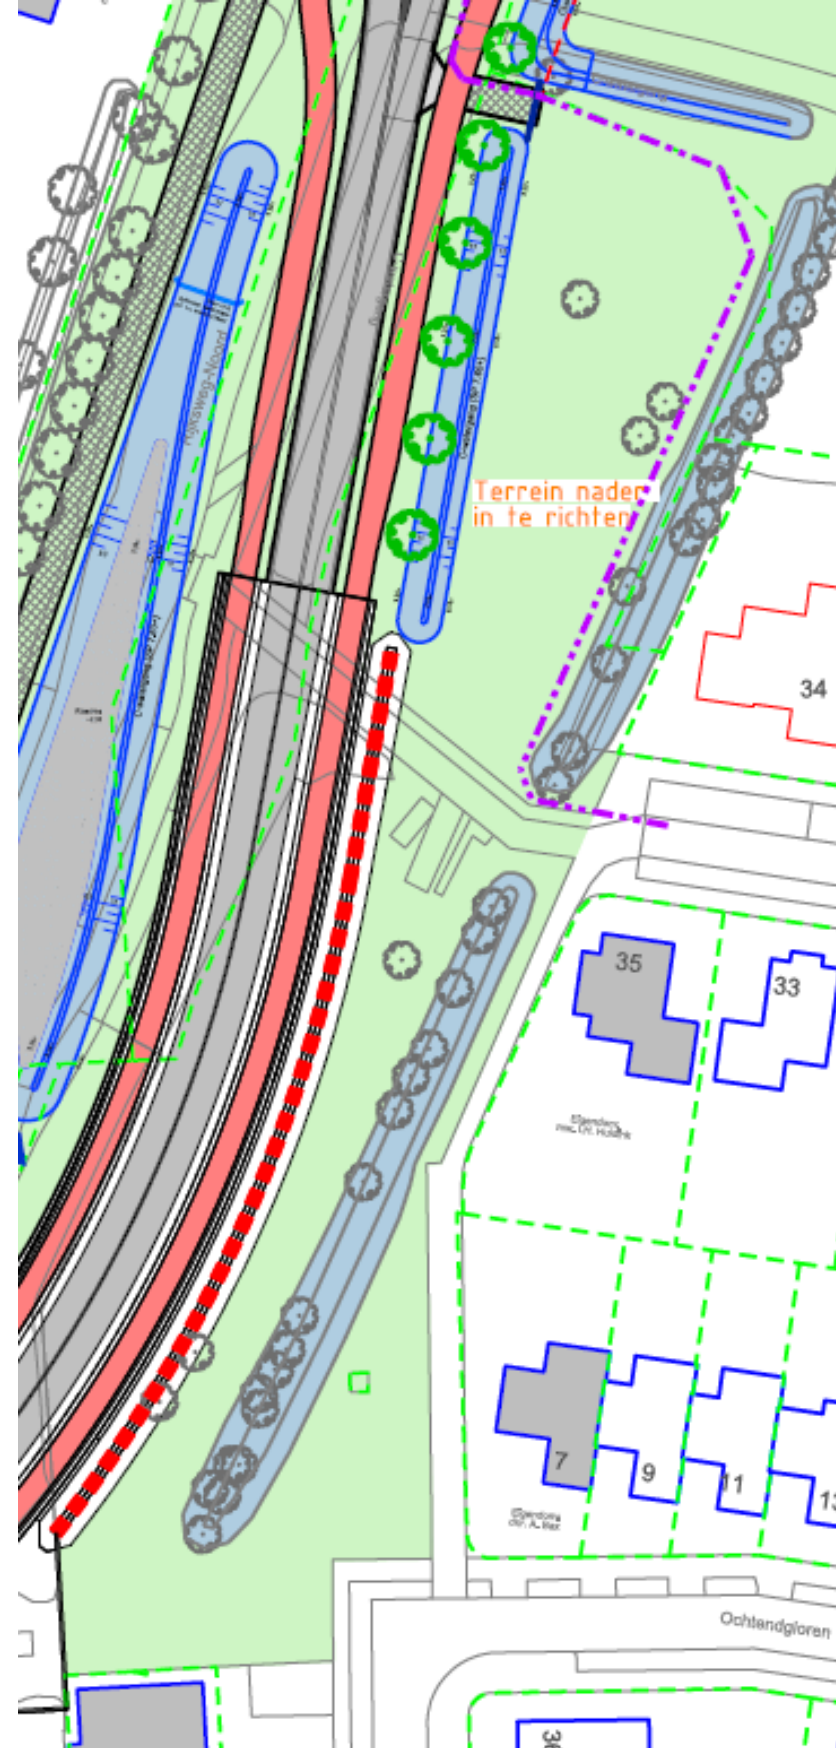

Kaders

Bestemmingsplan

Groen

De voor 'Groen' aangewezen gronden zijn bestemd voor (* doorgehaald wat niet van toepassing is):

1. groenvoorzieningen;
2. speelvoorzieningen; voor zover bekend geen behoefte aan speeltuin (specifieke aanduiding niet aanwezig). Indien gewenst kunnen wel elementen die uitnodigen tot spelen toegepast worden. Oude trapveldje verval, indien gewenst geprojecteerd op een andere locatie.
3. hondenuitlaatplaats uitsluitend ter plaatse van de aanduiding 'specifieke vorm van groen - hondenuitlaatplaats; Functie van hondenuitlaatplaats behouden. Locatie en grootte: NTB
4. voet- en fietspaden; toegankelijk maken met een wandelpad.
5. in- en uitritten; (alleen voor groenbeheer)
6. beeldende kunstwerken;
7. nutsvoorzieningen; middenspanningsruimte Liander blijft behouden
8. geluidswerende voorzieningen; nieuwe geluidswal met scherm
9. water en waterhuishoudkundige voorzieningen;
10. schouwpaden;
11. evenementen;
12. parkeer- en verkeersvoorzieningen;

Fysieke randvoorwaarden

Afmetingen

Circa 150 m lang en 15-30 m breed.

Toegankelijkheid

- Alleen voetgangers vanuit de wijk (geen toegang vanaf Rijksweg-Noord).
- Toegang groenbeheer wel via poort aan de Rijksweg-Noord.
- Toegang spoor te voet via deur in betonnen scherm (naast Vergezicht 13).
- Huidige voetpad langs Sneeuwjacht 35 en Ochtendgloren 7 behouden?
- Toegang middenspanningsruimte Liander te voet.

Nieuwe elementen

- Geluidswal + scherm langs toerit onderdoorgang (rode stippellijn: 1,5 m wal + 2 m scherm).
- Watergang langs Rijksweg-Noord tot aan nieuwe geluidswal.
- Onbekend of fysieke aansluiting op Rijnburg gewenst is.
- K&L tracé (paarse stippellijn)

Inpassing

- Parkachtige uitstraling
- Aansluiten bij inrichting Rijnburg of juist geheel eigen karakter?
- Relatie met bomenstructuur langs de Rijksweg-Noord?
- Sloot met wilgen behouden / terugbrengen / versterken?